
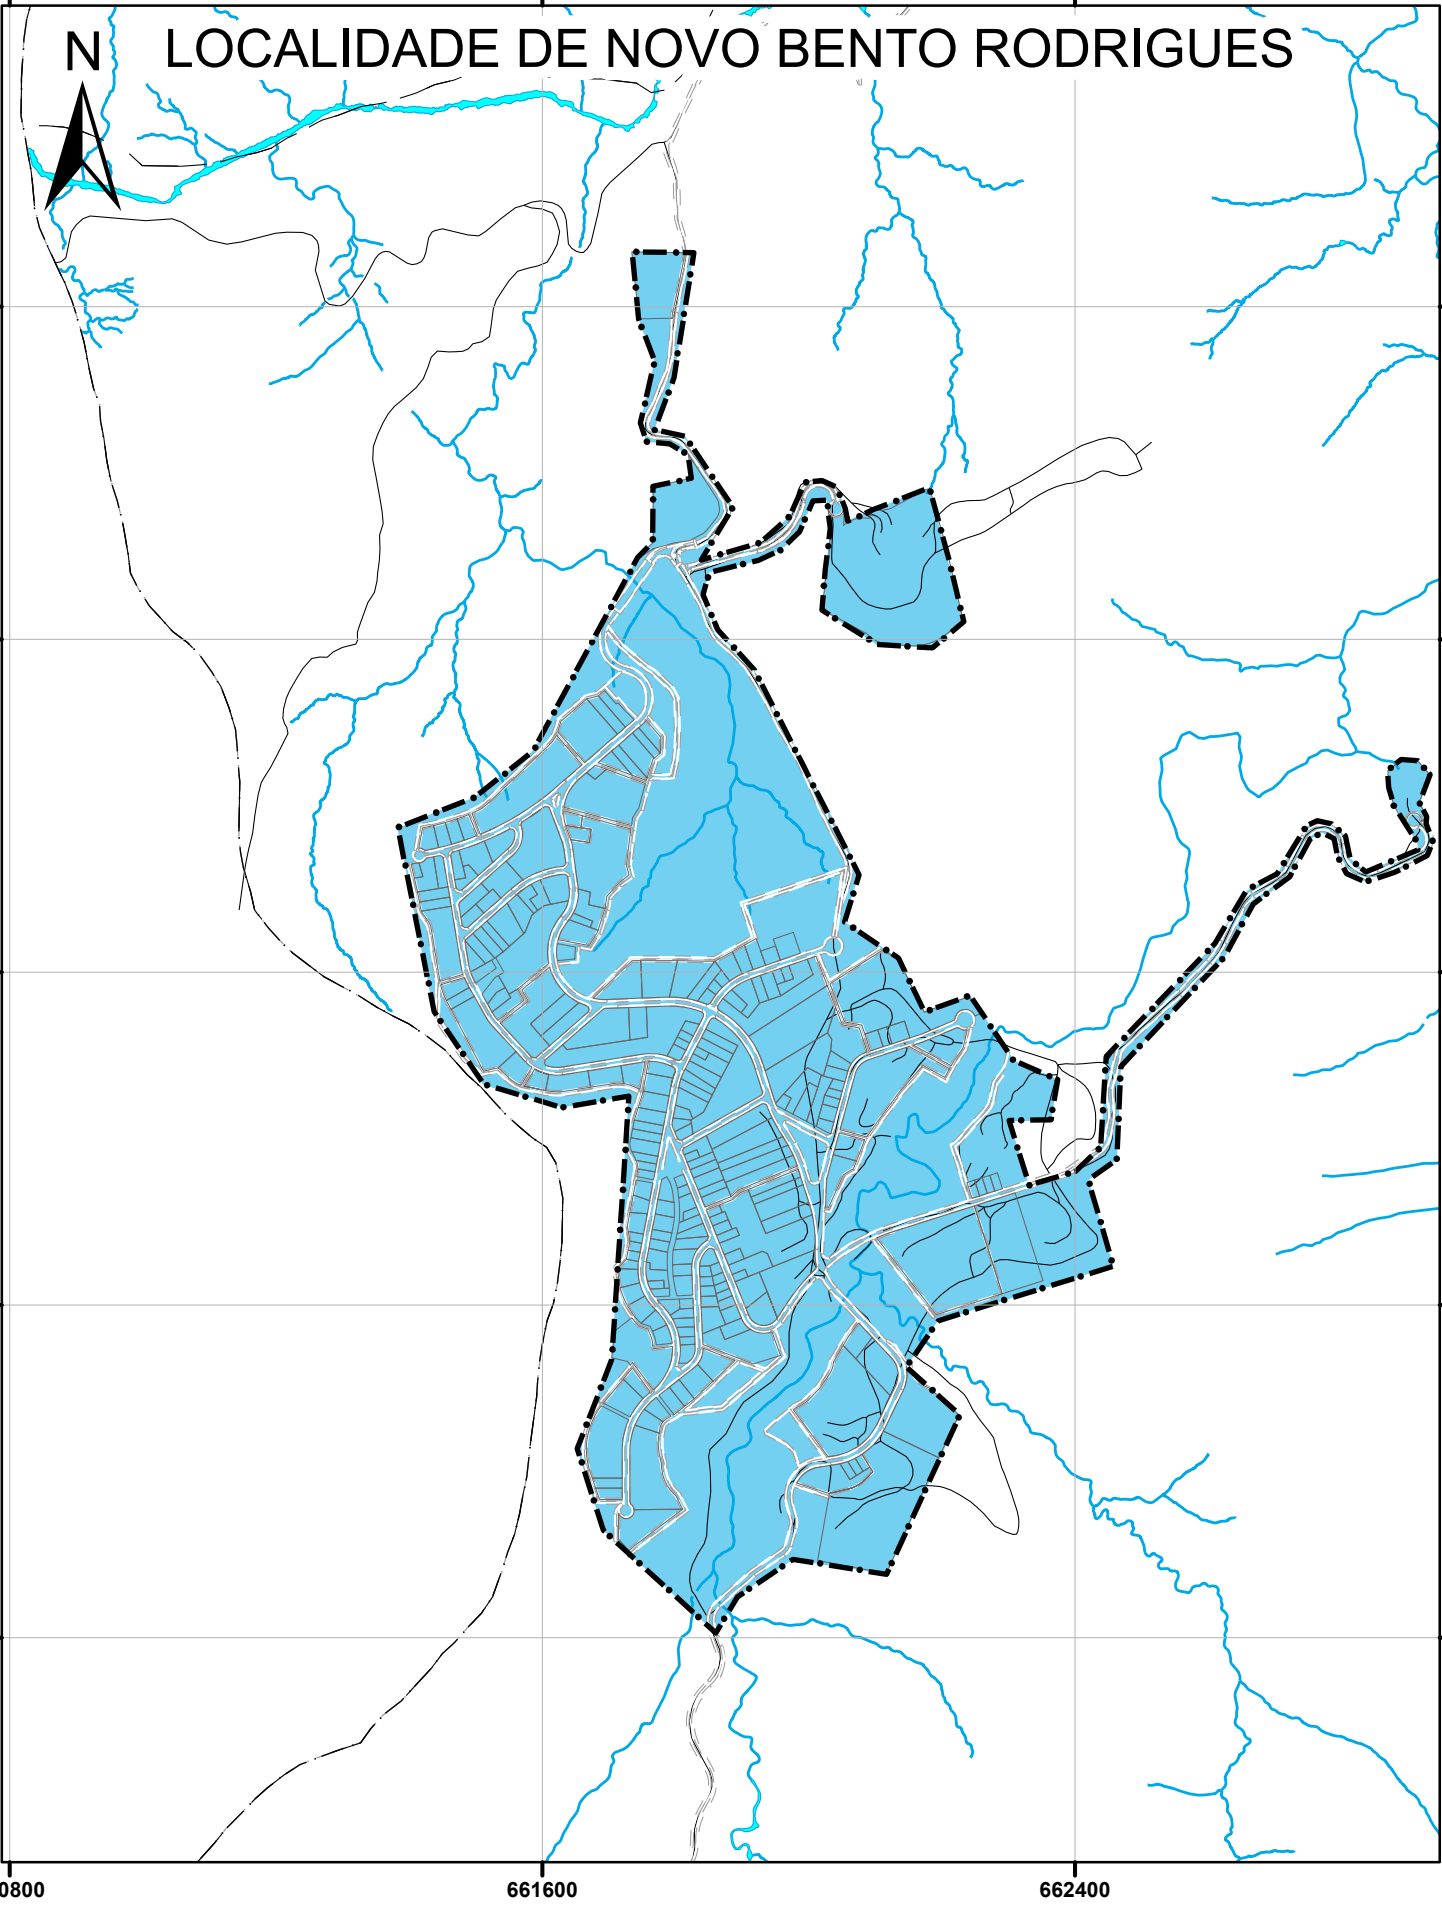
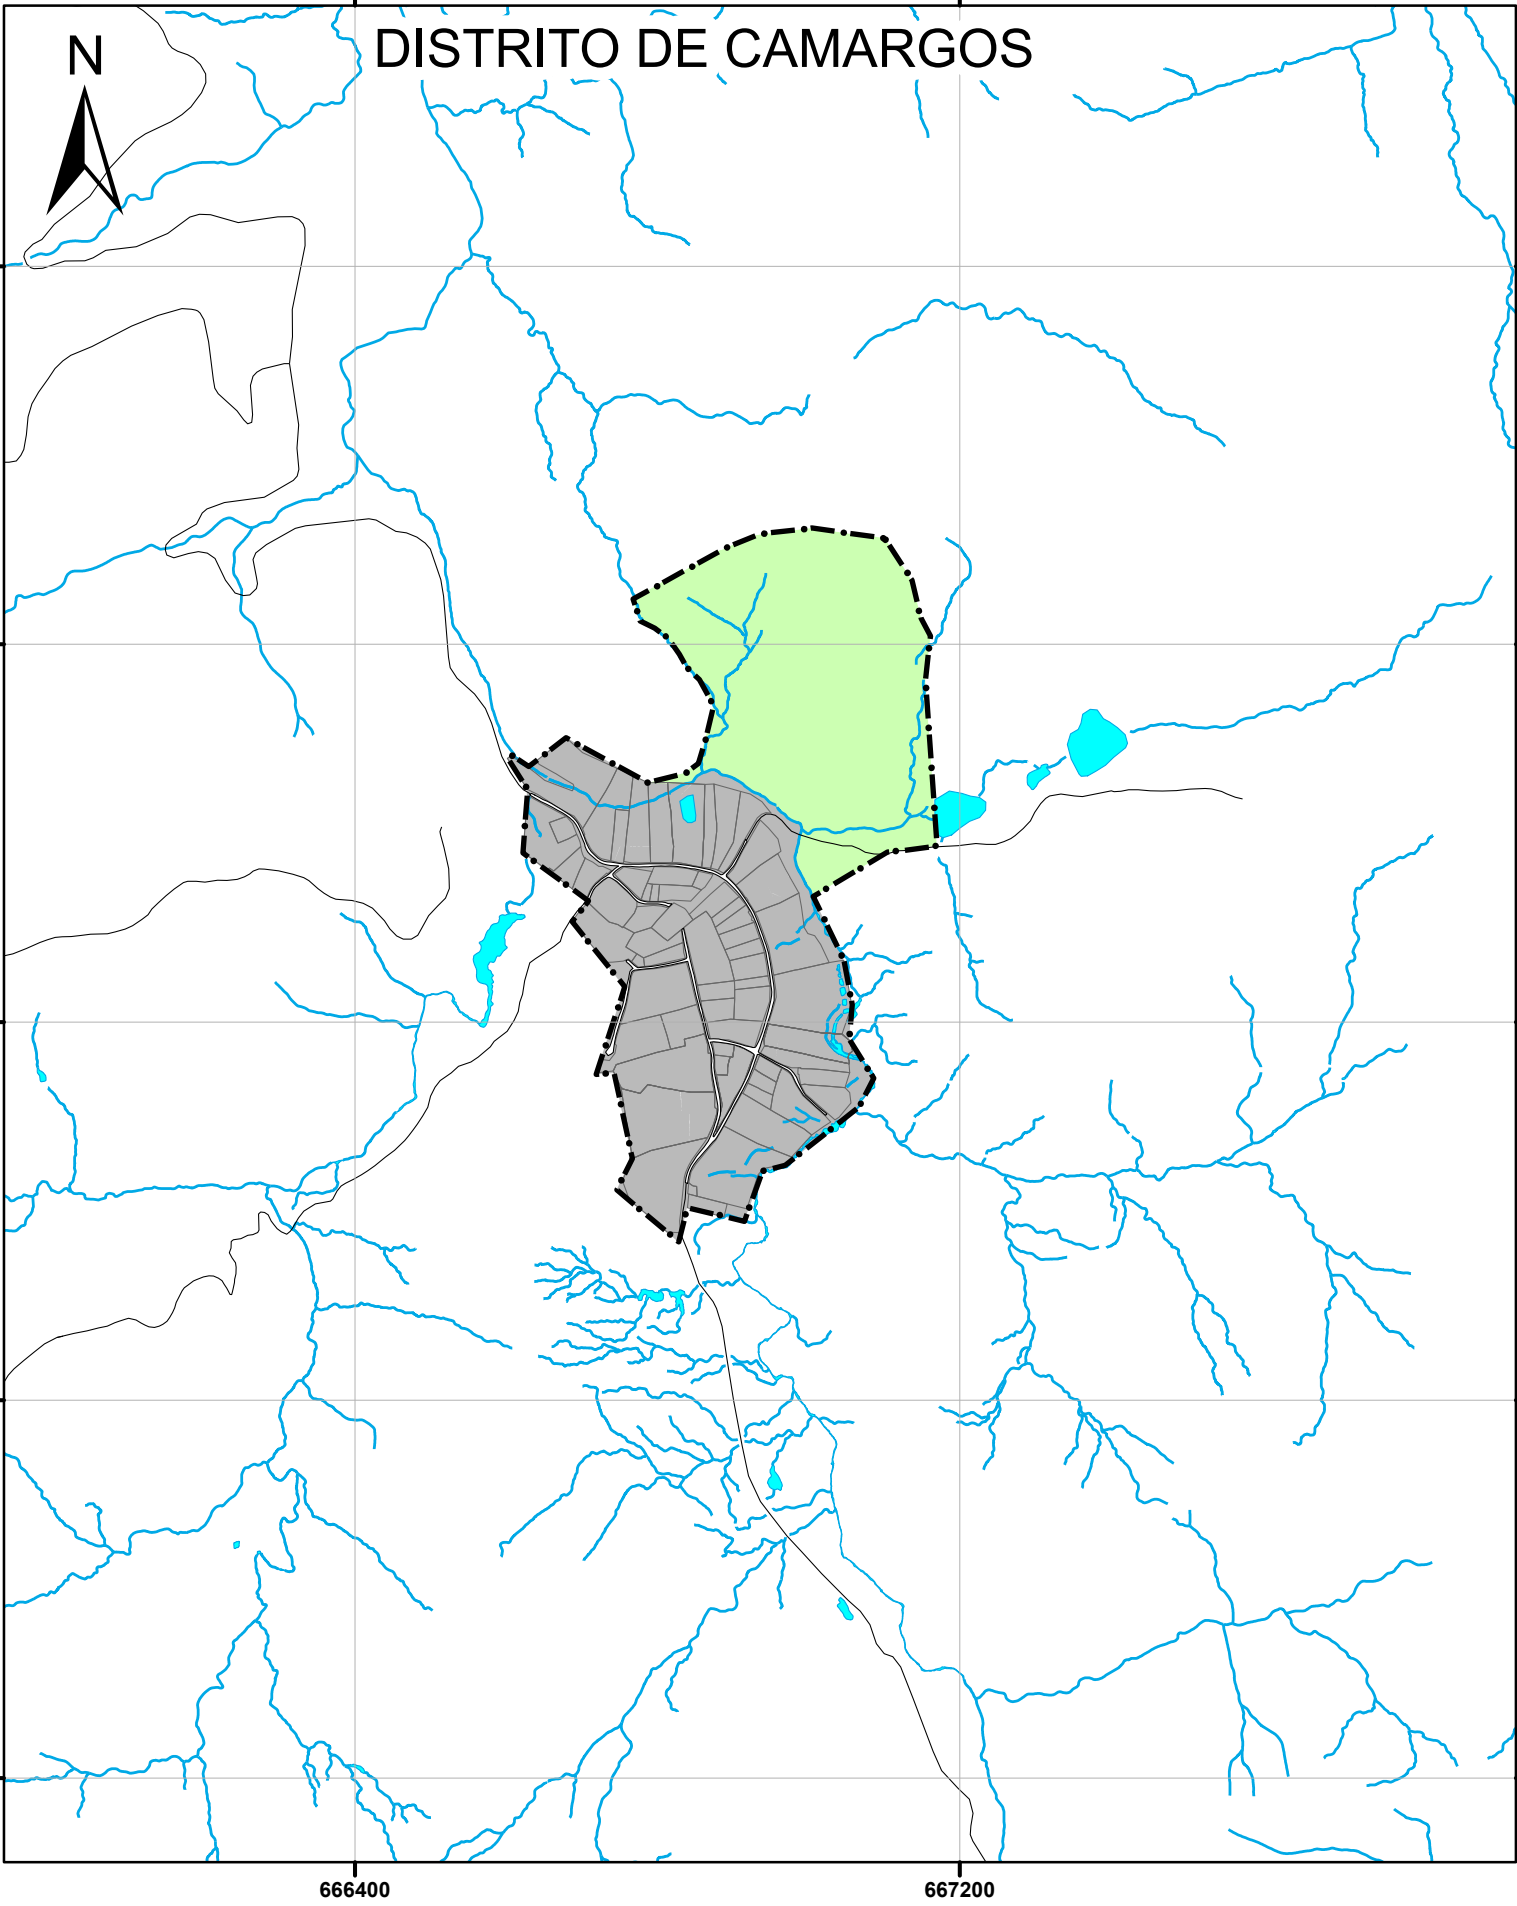


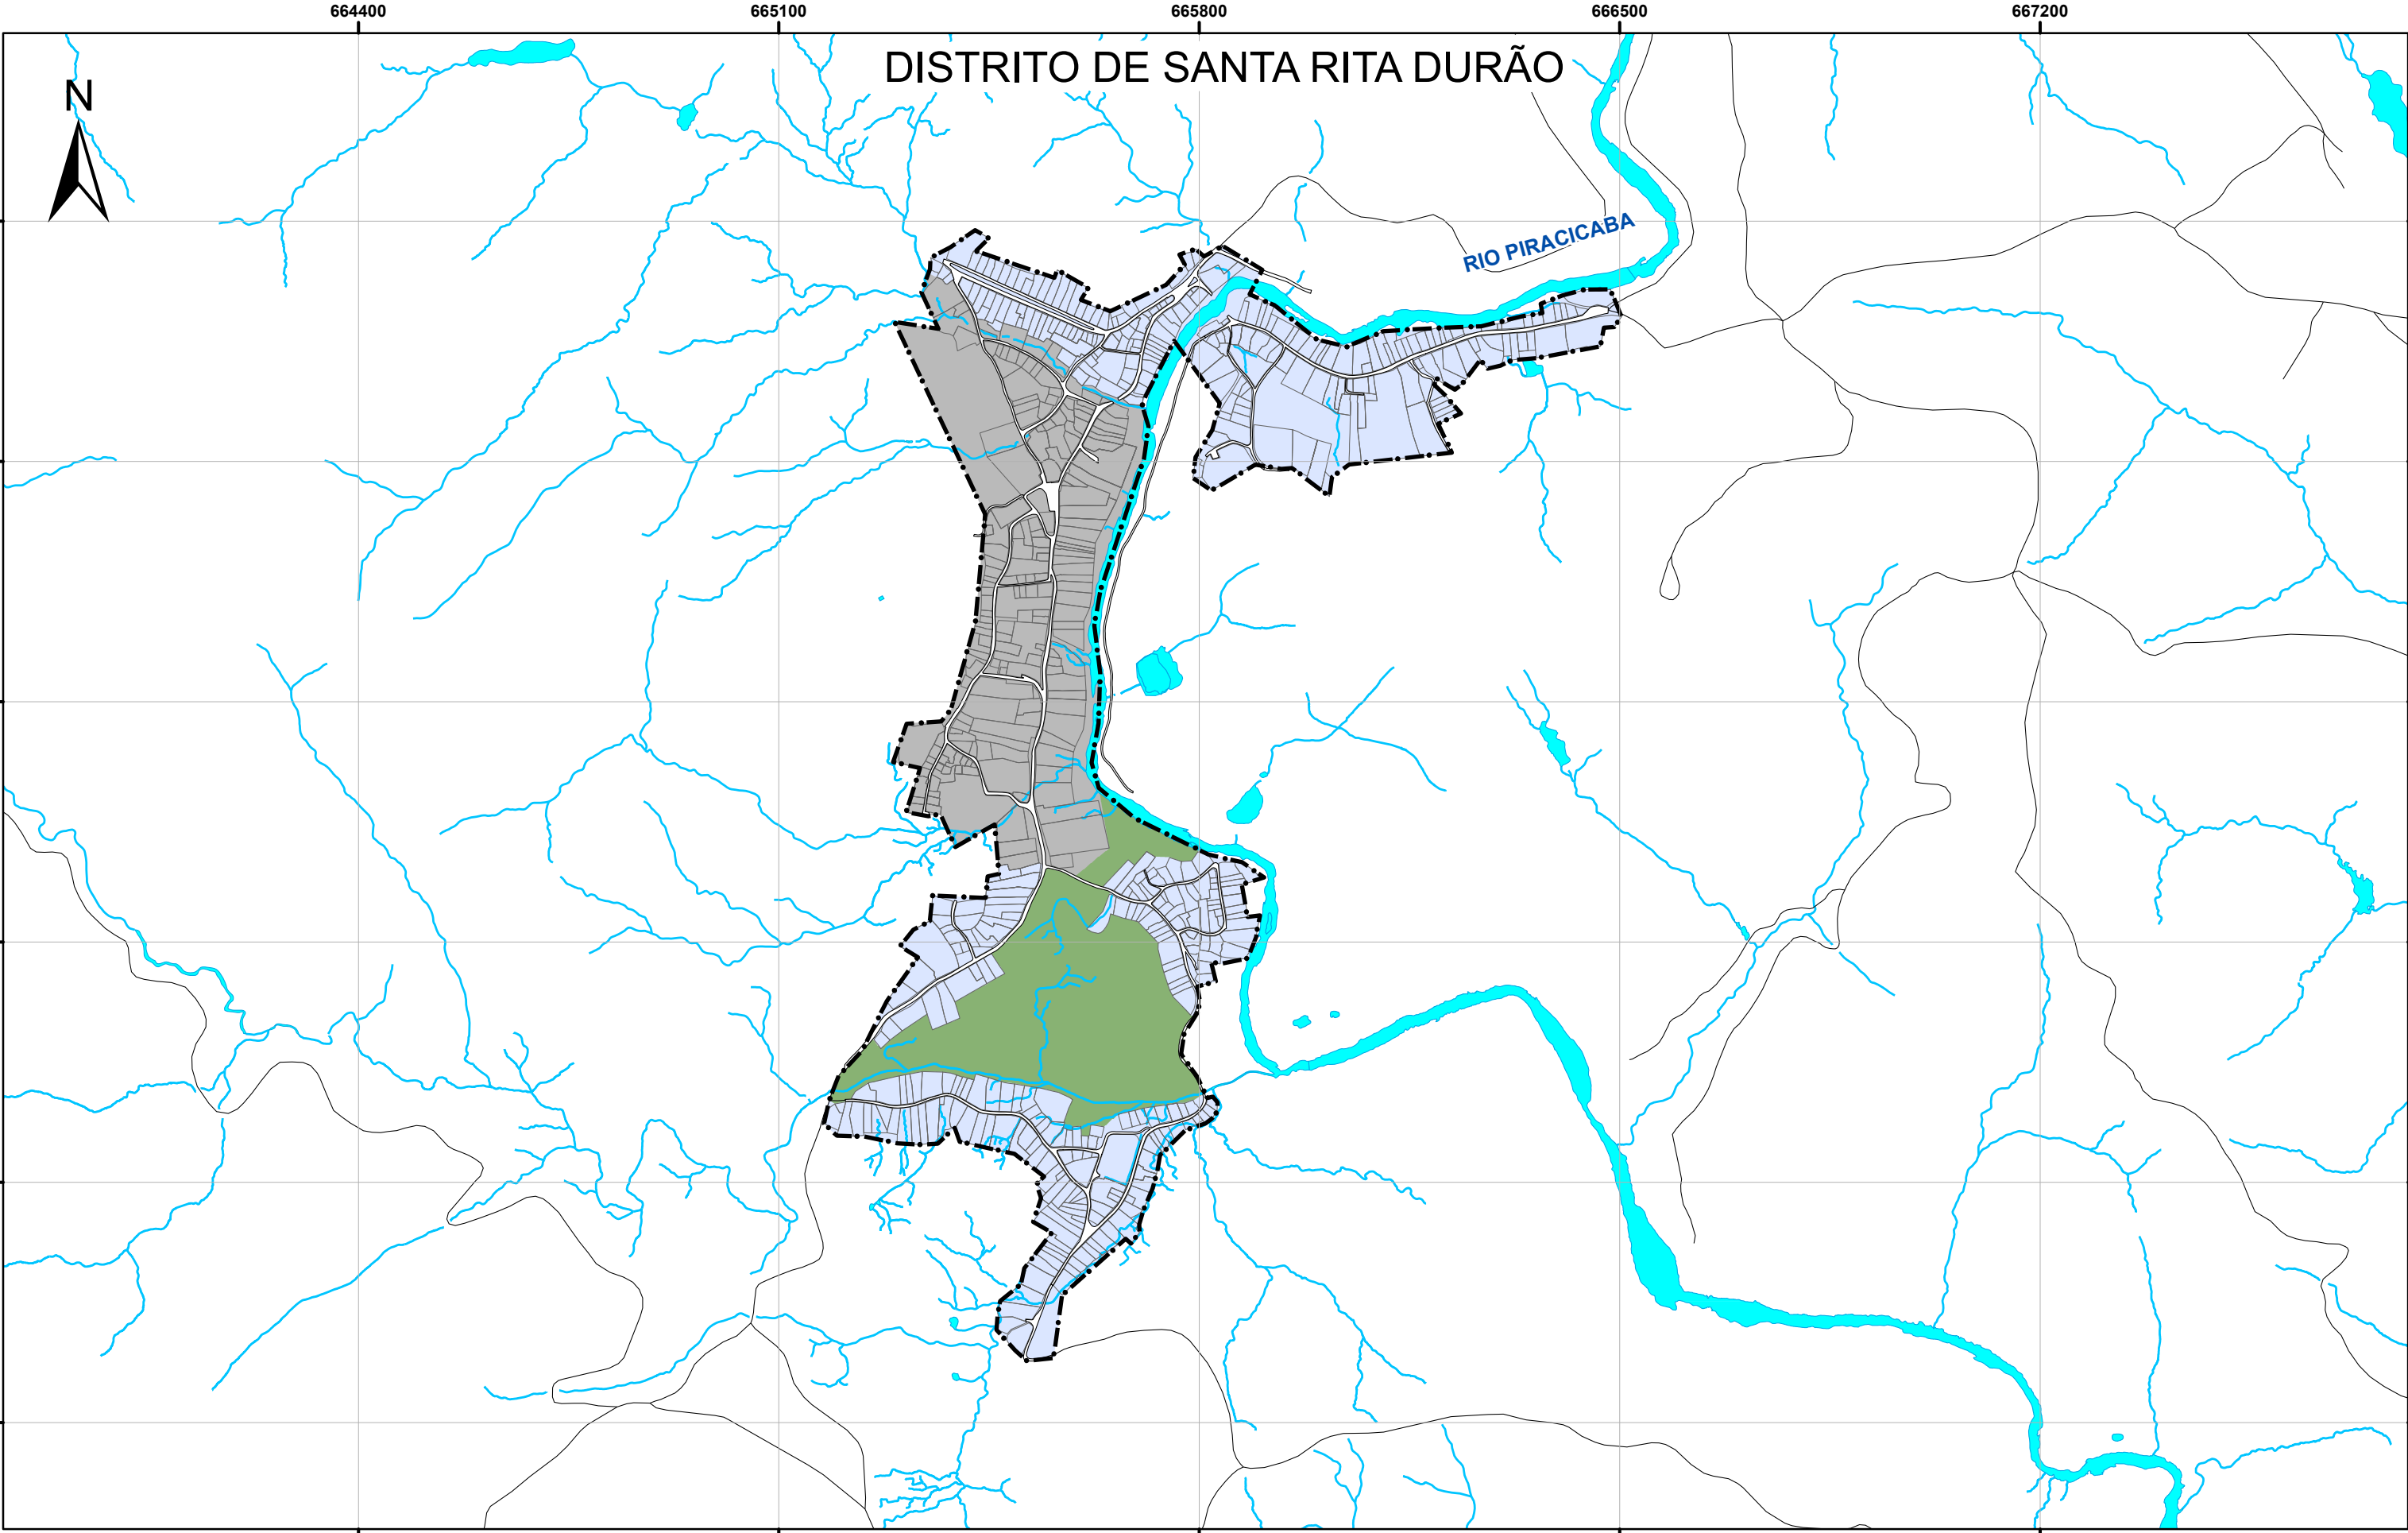

LEGENDA:		MINUTA DO PROJETO DE LEI N.º _____ DE ____ DE 20__		
Perímetro Urbano Rodovias Sistema viário Vias Projetadas Lotes Curso D'água Corpo D'água		CONTEÚDO ANEXO 4.11 - MAPA DE ZONEAMENTO URBANO DA SEDE DOS DISTRITOS DE SANTA RITA DURÃO E CAMARGOS E DA LOCALIDADE DE NOVO BENTO RODRIGUES		
Zonas Urbanas Zona de Proteção Cultural Zona de Adensamento Restrito 1 Zona de Adensamento Restrito 2 Zona de Proteção Paisagística e Ambiental 1 Zona de Proteção Paisagística e Ambiental 3		MUNICÍPIO MARIANA/MG	DATA DE ELABORAÇÃO SET/2021	ESCALA 1:10000